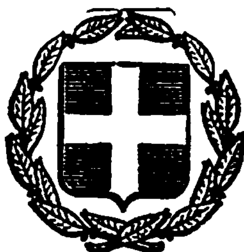


ΕΦΗΜΕΡΙΣ ΤΗΣ ΚΥΒΕΡΝΗΣΕΩΣ
ΤΗΣ ΕΛΛΗΝΙΚΗΣ ΔΗΜΟΚΡΑΤΙΑΣ

ΕΝ ΑΘΗΝΑΙΣ ΤΗι 21 ΔΕΚΕΜΒΡΙΟΥ 1981 | ΤΕΥΧΟΣ ΤΕΤΑΡΤΟΝ | ΑΡΙΘΜΟΣ ΦΥΛΛΟΥ 747

ΠΕΡΙΕΧΟΜΕΝΑ

ΑΠΑΛΛΟΤΡΙΩΣΕΙΣ

ΑΝΑΚΟΙΝΩΣΕΙΣ

ΠΟΛΕΟΔΟΜΙΑ

ΑΠΟΦΑΣΕΙΣ

ΑΝΑΚΟΙΝΩΣΕΙΣ

ΑΠΑΛΛΟΤΡΙΩΣΕΙΣ

ΑΝΑΚΟΙΝΩΣΕΙΣ

Ἀριθ. Φ.913.3/20/ρ/11063 (1)

Γνωστοποίησις γενομένης παρακαταθέσεως πρὸς ἀποζημίωσιν ἰδιοκτητῶν, λόγῳ ἀναγκαστικῆς ἀπαλλοτριώσεως ἀκινήτων εἰς περιοχὴν «Ζαχαρέϊκα Καρλοβασίου Σάμου», διὰ στρατιωτικὰς ἀνάγκας.

Ο ΥΠΟΥΡΓΟΣ ΕΘΝΙΚΗΣ ΑΜΥΝΗΣ

1. Ἔχοντες ὑπ' ὄψει :

α) Τὰ ἄρθρα 7 καὶ 8 τοῦ ΝΔ 797/71 «περὶ ἀναγκαστικῶν ἀπαλλοτριώσεων».

β) Φ.072.2/43/Β7210/Σ 53404/22.10.81 ΥΕΘΑ/ΓΕΕΘΑ 5η ΜΕΟ ἀπόφασιν Πρωθυπουργοῦ καὶ Ὑπουργοῦ Ἐθνικῆς Ἀμύνης «περὶ ἀναθέσεως ἁρμοδιοτήτων εἰς κ. ΥΦΕΘΑ (663/29.10.81/τ.Β') γνωστοποιοῦμεν εἰς ὅσους διεκδικοῦν δικαιώματα κυριότητος καθὼς καὶ εἰς τοὺς τυχὸν ἐνυποθήκους δανειστὰς καὶ τρίτους γενικῶς διεκδικητὰς ἐπὶ τῆς ἐκτάσεως 12.926,10 μ2 ἡ ὁποία ἀπηλλοτριώθη δυνάμει τῆς ὑπ' ἀριθμ. 1954/15.7.78 ἀποφάσεως Νομάρχου Σάμου, διὰ Στρατιωτικὰς ἀνάγκας, ὅτι ἡ ἀποζημίωσις τὴν ὁποίαν καθώρισε τὸ Μονομελὲς Πρωτοδικεῖον Σάμου μὲ τὴν ὑπ' ἀριθμ. 29/1980 ἀπόφασίν του διὰ τὰ ἀκίνητα καὶ τὰ ἐπ' αὐτῶν ὑπερκείμενα, ὅπως ἐμφαίνωνται εἰς τὸ ὑπὸ κλίμακα 1:1000/77 Κτηματολογικὸν διάγραμμα καὶ εἰς τὸν ἀντίστοιχον κτηματολογικὸν πίνακα, συνταχθέντα ὑπὸ τοῦ Ε.Α. (ΜΧ) Κωτσιοπούλου Ἰωάν. καὶ θεωρηθέντα ὑπὸ τοῦ Διοικητοῦ ΓΥΣ ἔχει κατατεθῆ εἰς τὸ Ταμεῖον Παρακαταθηκῶν καὶ Δανείων καὶ ἔχει ἐκδοθῆ τὸ ὑπ' ἀριθμ. 642066/21.10.81 γραμμάτιον συστάσεως παρακαταθήκης συνολικοῦ ποσοῦ δραχμῶν ἑπτακοσίων ὀγδοήκοντα ὀκτὼ χιλιάδων πεντακοσίων τριάκοντα μιᾶς (788.531).

2. Ἡ ἀποζημίωσις αὐτὴ θὰ καταβληθῆ εἰς τοὺς κατὰ Νόμον δικαιούχους.

Ἡ παροῦσα νὰ δημοσιευθῆ εἰς τὴν ἐφημερίδα τῆς Κυβερνήσεως.

Ἀθῆναι, 12 Νοεμβρίου 1981

Ο ΥΦΥΠΟΥΡΓΟΣ

ΓΕΩΡΓΙΟΣ ΠΕΤΣΟΣ

Ἀριθ. Φ.913/18/Ψ/11551 (2)

Γνωστοποίησις γενομένης παρακαταθέσεως πρὸς ἀποζημίωσιν ἰδιοκτητῶν, λόγω ἀναγκαστικῆς ἀπαλλοτριώσεως ἀκινήτων εἰς περιοχὴν «Κουφὸ Βουνὸ» τῆς Κοινότητος Μυχοῦ Λέσβου διὰ στρατιωτικὰς ἀνάγκας.

Ο ΥΠΟΥΡΓΟΣ ΕΘΝΙΚΗΣ ΑΜΥΝΗΣ

Ἔχοντες ὑπ' ὄψει:

α) Τὰ ἄρθρα 7 καὶ 8 τοῦ Ν.Δ. 797/1971 «περὶ ἀναγκαστικῶν ἀπαλλοτριώσεων».

β) Τὴν ὑπ' ἀρ. Φ. 072/43/Β/7210/Σ 5304/22.10.81 ΥΕΘΑ/ΓΕΕΘΑ/5η ΜΕΟ ἀπόφασιν Πρωθυπουργοῦ καὶ Ὑπουργοῦ Ἐθνικῆς Ἀμύνης «περὶ ἀναθέσεως ἁρμοδιοτήτων εἰς ΥΦΕΘΑ ΦΕΚ 663/29.10.81/τ. Β', γνωστοποιοῦμεν εἰς ὅσους διεκδικοῦν δικαιώματα κυριότητος, καθὼς καὶ εἰς τοὺς τυχὸν ἐνυποθήκους δανειστὰς καὶ τρίτους γενικῶς διεκδικητὰς ἐπὶ τῆς ἐκτάσεως 79.591 μ2, ἡ ὁποία ἀπηλλοτριώθη δυνάμει τῆς ὑπ' ἀρ. Ε. 4347/2170/9.5.79 κοινῆς ἀποφάσεως Ὑπουργῶν Ἐθνικῆς Ἀμύνης καὶ Οἰκονομικῶν, διὰ Στρατιωτικὰς ἀνάγκας, ὅτι ἡ ἀποζημίωσις τὴν ὁποίαν καθώρισε τὸ Μονομελὲς Πρωτοδικεῖον Λέσβου μὲ τὴν ὑπ' ἀρ. 226/1980 ἀπόφασίν του διὰ τὰ ἀκίνητα καὶ τὰ ἐπ' αὐτῶν ὑπερκείμενα, ὅπως ἐμφαίνωνται εἰς τὸ ὑπὸ κλίμακα 1:500/78 Κτηματολογικὸν διάγραμμα καὶ εἰς τὸν ἀντίστοιχον κτηματολογικὸν πίνακα, συνταχθέντα ὑπὸ τοῦ Τ/χου (Γ) Ζιώγα Δημ. καὶ θεωρηθέντα ὑπὸ τοῦ Διοικητοῦ ΓΥΣ ἔχει κατατεθῆ εἰς τὸ Ταμεῖον Παρακαταθηκῶν καὶ Δανείων καὶ ἔχει ἐκδοθῆ τὸ ὑπ' ἀρ. 644723/23.11.81 γραμμάτιον συστάσεως παρακαταθήκης συνολικοῦ ποσοῦ δραχμῶν ἓξ ἑκατομμυρίων τριακοσίων εἴκοσι ὀκτὼ χιλιάδων τετρακοσίων ὀγδοήκοντα ἑπτὰ (6.328.487).

2. Ἡ ἀποζημίωσις αὕτη θὰ καταβληθῆ εἰς τοὺς κατὰ Νόμον δικαιούχους.

Ἡ παροῦσα νὰ δημοσιευθῆ εἰς τὴν Ἐφημερίδα τῆς Κυβερνήσεως.

Ἀθῆναι, 18 Νοεμβρίου 1981

Ο ΥΦΥΠΟΥΡΓΟΣ

ΓΕΩΡΓΙΟΣ ΠΕΤΣΟΣ

Ἀριθ. 24727 (3)

Εἰδοποίηση παρακαταθέσεως ἀπὸ τὴ ΔΕΗ συμπληρωματικῆς ἀποζημιώσεως γιὰ ἀναγκαστικὴ ἀπαλλοτρίωση ἐκτάσεως στὸ Νομὸ Κοζάνης. Λιγν. Πτολεμαΐδος, Ταινιόδρομοι μεταφορᾶς λιγνίτου ἀπὸ Ὀρυχεῖο Νοτίου πεδίου κ.λ.π. (ἀπαλλοτρίωση Λη').

Η ΔΗΜΟΣΙΑ ΕΠΙΧΕΙΡΗΣΗ ΗΛΕΚΤΡΙΣΜΟΥ

Σύμφωνα μὲ τὶς διατάξεις τῶν ἄρθρων 7 καὶ 8 τοῦ Ν.Δ. 797/1971 «περὶ ἀναγκαστικῶν ἀπαλλοτριώσεων», πληροφοροῦμε ὅλους, ὅσους:

α) Ἔχουν δικαιώματα κυριότητας ἢ ἄλλα ἐμπράγματα δικαιώματα, ἢ

β) Ἔχουν ἐγγράψει ὑποθήκη ἢ ἔχουν ἐπιβάλει κατάσχεση ἢ μὲ ὁποιοδήποτε τρόπο διεκδικοῦν τὰ ἀκίνητα ποὺ βρίσκονται στὶς Κοινότητες Χαραυγῆς, Ἁγ. Δημητρίου, Ἐξοχῆς Κλείτου καὶ Ἀκρινῆς τοῦ Νομοῦ Κοζάνης, ποὺ ἔχουν ἀπαλλοτριωθεῖ μὲ τὴν Β. 1694/1725/15.11.1979 (ΦΕΚ Δ' 716/1979) ἀπόφαση Ὑπουργῶν Οἰκονομικῶν καὶ Βιομηχανίας - Ἐνεργείας γιὰ Ταινιοδρόμους μεταφορᾶς λιγνίτου ἀπὸ Ὀρυχεῖο Νοτίου Πεδίου κ.λ.π. τοῦ Λιγνιτ. Πτολεμαΐδος (ἀπαλλοτρίωση Λη'), τὰ ἑξῆς:

Ἡ συμπληρωματικὴ ἀποζημίωση ποὺ προέκυψε ἀπὸ τὴ διαφορὰ μεταξὺ τῶν προσωρινῶν τιμῶν ποὺ καθόρισε ἡ 615/1980 ἀπόφαση τοῦ Μονομελοῦς Πρωτοδικείου Κοζάνης καὶ τῶν ὁριστικῶν τιμῶν ποὺ καθόρισε ἡ 375/1981 ἀπόφαση τοῦ Ἐφετείου Λαρίσης ἔχει κατατεθεῖ στὸ Ταμεῖο Παρακαταθηκῶν καὶ Δανείων μὲ τὸ 645186/27.11.1981 γραμάτιο συστάσεως παρακαταθήκης, ποσοῦ δραχμῶν ἐννέα ἑκατομμυρίων ἑπτακοσίων τριάντα μιᾶς χιλιάδων ἑξακοσίων ἐνενήντα τριῶν (9.731.693).

Τ' ἀνωτέρω ἀκίνητα εἰκονίζονται στὸ 3447/1286/Αὐγ. 1979 κτηματολογικὸ διάγραμμα καὶ 3461/1300/14.9.1979 κτημ. πίνακα.

Ἡ ἀνωτέρω ἀποζημίωση εἶναι ἀποδοτέα στοὺς δικαιούχους ποὺ θὰ ἀναγνωρισθοῦν σύμφωνα μὲ τὸ νόμο.

Ἀθῆναι, 7 Δεκεμβρίου 1981

Ὁ Νομικὸς Σύμβουλος
Γ. Δ. ΜΗΛΑΣ

Ἀριθ. 24855 (4)

Εἰδοποίηση παρακαταθέσεως ἀπὸ τὴ ΔΕΗ ἀποζημιώσεως γιὰ ἀναγκαστικὴ ἀπαλλοτρίωση ἀκινήτων στὸ Νομὸ Ἀττικῆς. Γ.Μ. 150 KV Κουμουνδούρου - Αἰγάλεω ΙΙ.

Η ΔΗΜΟΣΙΑ ΕΠΙΧΕΙΡΗΣΗ ΗΛΕΚΤΡΙΣΜΟΥ

Σύμφωνα μὲ τὶς διατάξεις τῶν ἄρθρων 7 καὶ 8 τοῦ Ν.Δ. 797/71 «περὶ ἀναγκαστικῶν ἀπαλλοτριώσεων» πληροφοροῦμε ὅλους ὅσους:

α) Ἔχουν δικαιώματα κυριότητας ἢ ἄλλα ἐμπράγματα δικαιώματα, ἢ

β) Ἔχουν ἐγγράψει ὑποθήκη ἢ ἔχουν ἐπιβάλει κατάσχεση ἢ μὲ ὁποιοδήποτε τρόπο διεκδικοῦν τὰ ἀκίνητα ποὺ βρίσκονται στὸ Νομὸ Ἀττικῆς καὶ ἔχουν ἀπαλλοτριωθεῖ μὲ τὴ Β. 2368/4462/11.11.78 (ΦΕΚ Δ' 630/30.11.78) ἀπόφαση τῶν Ὑπουργῶν Οἰκονομικῶν καὶ Βιομηχανίας - Ἐνεργείας γιὰ τὴ Γ.Μ. 150 KV Κουμουνδούρου - Αἰγάλεω ΙΙ, τὰ ἑξῆς:

Ἡ ἀποζημίωση ποὺ καθόρισε ἡ 8375/80 ἀπόφαση τοῦ Ἐφετείου Ἀθηνῶν γιὰ δένδρα ποὺ βρίσκονται στὰ τετράγωνα βάσεων τοῦ πύργου 12 τοῦ φύλλου 2 καὶ τῶν πύργων 16 καὶ 17 τοῦ φύλλου 3 τοῦ κατωτέρω κτηματολογικοῦ διαγράμματος - πίνακα, ἔχει κατατεθεῖ στὸ Ταμεῖο Παρακαταθηκῶν καὶ Δανείων μὲ τὸ 643766/10.11.1981 γραμμάτιο συστάσεως παρακαταθήκης, ποσο δραχμῶν ἕνδεκα χιλιάδων (11.000).

Τὰ ἀνωτέρω δένδρα εἰκονίζονται στὸ 52276/78 (φύλλον 2 καὶ 3) κτηματολογικὸ διάγραμμα - πίνακα. Ἡ παρακατάθεση γίνεται βάσει τοῦ ΔΜΚΜ/2275/14.4.1981 σημειώματος.

Ἡ ἀνωτέρω ἀποζημίωση εἶναι ἀποδοτέα στοὺς δικαιούχους ποὺ θὰ ἀναγνωρισθοῦν σύμφωνα μὲ τὸ νόμο.

Ἀθῆναι, 8 Δεκεμβρίου 1981

Ὁ Νομικὸς Σύμβουλος
Γ. Δ. ΜΗΛΑΣ

Ἀριθ. 24724 (5)

Εἰδοποίηση παρακαταθέσεως ἀπὸ τὴ ΔΕΗ συμπληρωματικῆς ἀποζημιώσεως γιὰ ἀναγκαστικὴ ἀπαλλοτρίωση ἐκτάσεως στὸ Νομὸ Κοζάνης. Ἀνάπτυξη ἐξωτερικῆς ἀποθέσεως Ὀρυχείου Ν. Πεδίου (Β' φάση) κ.λ.π. (ἀπαλλοτρίωση ΛΘ2). Λιγνιτωρυχεῖο Πτολεμαΐδας.

Η ΔΗΜΟΣΙΑ ΕΠΙΧΕΙΡΗΣΗ ΗΛΕΚΤΡΙΣΜΟΥ

Σύμφωνα μὲ τὶς διατάξεις τῶν ἄρθρων 7 καὶ 8 τοῦ Ν.Δ. 797/71 «περὶ ἀναγκαστικῶν ἀπαλλοτριώσεων», πληροφοροῦμε ὅλους, ὅσους:

α) Ἔχουν δικαιώματα κυριότητας ἢ ἄλλα ἐμπράγματα δικαιώματα, ἢ

β) Ἔχουν ἐγγράψει ὑποθήκη ἢ ἔχουν ἐπιβάλει κατάσχεση ἢ μὲ ὁποιοδήποτε τρόπο διεκδικοῦν τὰ ἀκίνητα ποὺ βρίσκονται στὶς Κοινότητες Ἐξοχῆς καὶ Ἑρμακιᾶς τοῦ Νομοῦ Κοζάνης ποὺ ἔχουν ἀπαλλοτριωθεῖ μὲ τὴν Β. 1695/1726/15.11.79 (ΦΕΚ Δ' 712/20.12.79) ἀπόφαση Ὑπουργῶν Οἰκονομικῶν καὶ Βιομηχανίας - Ἐνεργείας γιὰ τὴν ἀνάπτυξη ἐξωτερικῆς ἀποθέσεως Ὀρυχείου Ν. Πεδίου

Λιγν. Πτολεμαΐδας (Β' φάση) κ.λ.π. (απαλλοτρίωση ΛΘ2), τὰ ἑξῆς :

Ἡ συμπληρωματικὴ ἀποζημίωση ποὺ προέκυψε ἀπὸ τὴ διαφορὰ μεταξὺ τῶν προσωρινῶν τιμῶν ποὺ καθόρισε ἡ 615/1980 ἀπόφαση τοῦ Μονομελοῦς Πρωτοδικείου Κοζάνης καὶ τῶν ὁριστικῶν τιμῶν ποὺ καθόρισε ἡ 375/1981 ἀπόφαση τοῦ Ἐφετείου Λαρίσης ἔχει κατατεθεῖ στὸ Ταμεῖο Παρακαταθηκῶν καὶ Δανείων μὲ τὸ 645185/27.11.1981 γραμμάτιο συστάσεως παρακαταθήκης, ποσοῦ δραχμῶν δέκα ἑκατομμυρίων ὀκτακοσίων ἑξήντα ἕξ χιλιάδων ἑκατὸν ἐνενήντα πέντε (10.866.195).

Τὰ ἀνωτέρω ἀκίνητα εἰκονίζονται στὸ 3636/1275/Μάϊος 1979 κτηματολογικὸ διάγραμμα καὶ 3436/1275/Ἰουλ. 1979 κτημ. πίνακα.

Ἡ ἀνωτέρω ἀποζημίωση εἶναι ἀποδοτέα στοὺς δικαιούχους ποὺ θὰ ἀναγνωρισθοῦν σύμφωνα μὲ τὸ Νόμο.

Ἀθῆναι, 7 Δεκεμβρίου 1981

Ὁ Νομικὸς Σύμβουλος
Γ. Δ. ΜΗΛΑΣ

Ἀριθ. 24726 (6)

Εἰδοποίηση παρακαταθέσεως ἀπὸ τὴ ΔΕΗ ἀποζημιώσεως γιὰ ἀναγκαστικὴ ἀπαλλοτρίωση ἀκινήτων στὸ Νομὸ Ἀττικῆς (Παραλλαγὴ Γ. Μ. 150 KV Ἀχαρνῶν, Ν. Χαλκηδόνας (περιοχὴ Α.Ο.Ε.Κ.)

Η ΔΗΜΟΣΙΑ ΕΠΙΧΕΙΡΗΣΙΣ ΗΛΕΚΤΡΙΣΜΟΥ

Σύμφωνα μὲ τὶς διατάξεις τῶν ἄρθρων 7 καὶ 8 τοῦ Ν.Δ. 797/71 «περὶ ἀναγκαστικῶν ἀπαλλοτριώσεων», πληροφοροῦμε ὅλους ὅσους :

α) Ἔχουν δικαιώματα κυριότητος ἢ ἄλλα ἐμπράγματα δικαιώματα, ἢ

β) Ἔχουν ἐγγράψει ὑποθήκη ἢ ἔχουν ἐπιβάλει κατάσχεση ἢ μὲ ὁποιοδήποτε τρόπο διεκδικοῦν τὰ ἀκίνητα ποὺ βρίσκονται στὸ Δῆμο Ἀχαρνῶν τοῦ Νομοῦ Ἀττικῆς καὶ ἔχουν ἀπαλλοτριωθεῖ μὲ τὴν Β 1864/4449/18.11.1980 (ΦΕΚ Δ' 708/12.12.1980) ἀπόφαση τῶν Ὑπουργῶν Οἰκονομικῶν καὶ Βιομηχανίας Ἐνεργείας γιὰ παραλλαγὴ τῆς Γ. Μ. 15 KV Ἀχαρνῶν, Ν. Χαλκηδόνας (περιοχὴ ΑΟΕΚ) τὰ ἑξῆς :

Ἡ ἀποζημίωση ποὺ καθόρισε ἡ 878/1981 ἀπόφαση τοῦ Μονομελοῦς Πρωτοδικείου Ἀθηνῶν γιὰ τὰ ἀνωτέρω ἀκίνητα καὶ γιὰ τὰ συστατικὰ καὶ παραρτήματα αὐτῶν ἔχει κατατεθεῖ στὸ Ταμεῖο Παρακαταθηκῶν καὶ Δανείων μὲ τὸ 645183/27.11.1981 γραμμάτιο συστάσεως παρακαταθήκης ποσοῦ δραχμῶν ΕΝΟΣ ΕΚΑΤΟΜΜΥΡΙΟΥ ΕΚΑΤΟΝ ΕΙΚΟΣΙ ΕΠΤΑ ΧΙΛΙΑΔΩΝ ΕΝΝΕΑΚΟΣΙΩΝ ΕΠΤΑ (1.127.907).

Τὰ ἀνωτέρω ἀκίνητα εἰκονίζονται στὸ 31727/78 (Φύλλο 2Α) κτηματολογικὸ διάγραμμα.

Ἡ ἀνωτέρω ἀποζημίωση εἶναι ἀποδοτέα στοὺς δικαιούχους ποὺ θὰ ἀναγνωρισθοῦν σύμφωνα μὲ τὸ νόμο.

Ἀθῆναι, 7 Δεκεμβρίου 1981

Ὁ Νομικὸς Σύμβουλος
Γ. Δ. ΜΗΛΑΣ

Ἀριθ. 24725 (7)

Εἰδοποίηση παρακαταθέσεως ἀπὸ τὴ ΔΕΗ συμπληρωματικῆς ἀποζημιώσεως γιὰ ἀναγκαστικὴ ἀπαλλοτρίωση ἐκτάσεως στὸ Νομὸ Κοζάνης. Λιγνιτωρυχεῖο Πτολεμαΐδας. Ἀνάπτυξη ἐξωτερικῆς ἀποθέσεως Ὀρυχείου Ν. Πεδίου κλπ. (Α' φάση - ἀπαλλοτρίωση ΛΘ1).

Η ΔΗΜΟΣΙΑ ΕΠΙΧΕΙΡΗΣΗ ΗΛΕΚΤΡΙΣΜΟΥ

Σύμφωνα μὲ τὶς διατάξεις τῶν ἄρθρων 7 καὶ 8 τοῦ Ν.Δ. 797/71 «περὶ ἀναγκαστικῶν ἀπαλλοτριώσεων», πληροφοροῦμε ὅλους ὅσους:

α) Ἔχουν δικαιώματα κυριότητας ἢ ἄλλα ἐμπράγματα δικαιώματα, ἢ

β) Ἔχουν ἐγγράψει ὑποθήκη ἢ ἔχουν ἐπιβάλει κατάσχεση ἢ μὲ ὁποιοδήποτε τρόπο διεκδικοῦν τὰ ἀκίνητα ποὺ βρίσκονται στὴν Κοινότητα Πτελεῶνος τοῦ Νομοῦ Κοζάνης ποὺ ἔχουν ἀπαλλοτριωθεῖ μὲ τὴν Β.1695/1726/15.11.79 (ΦΕΚ Δ' 712/20.12.79) ἀπόφαση Ὑπουργῶν Οἰκονομικῶν καὶ Βιομηχανίας -Ἐνεργείας γιὰ τὴν ἀνάπτυξη ἐξωτερικῆς ἀποθέσεως Ὀρυχείου Ν. Πεδίου κλπ. τοῦ Λιγν. Πτολεμαΐδας (Α' φάση - ἀπαλλοτρίωση ΛΘ1).

Ἡ συμπληρωματικὴ ἀποζημίωση ποὺ προέκυψε ἀπὸ τὴ διαφορὰ μεταξὺ τῶν προσωρινῶν τιμῶν ποὺ καθόρισε ἡ 615/1980 ἀπόφαση τοῦ Μονομελοῦς Πρωτοδικείου Κοζάνης καὶ τῶν ὁριστικῶν τιμῶν ποὺ καθόρισε ἡ 375/1981 ἀπόφαση τοῦ Ἐφετείου Λαρίσης ἔχει κατατεθεῖ στὸ Ταμεῖο Παρακαταθηκῶν καὶ Δανείων μὲ τὸ 645184/27.11.1981 γραμμάτιο συστάσεως παρακαταθήκης, ποσοῦ δραχμῶν δέκα τεσσάρων ἑκατομμυρίων τετρακοσίων πενήντα ἕξι χιλιάδων ἑπτακοσίων ἐνενήκοντα ἕξι (14.456.796).

Τὰ ἀνωτέρω ἀκίνητα εἰκονίζονται στὸ 3436/1275/Μάϊος 1979 κτηματολογικὸ διάγραμμα καὶ 3436/1275/Ἰούλ.1979 (Κοιν. Πτελεῶνος) κτημ. πίνακα.

Ἡ ἀνωτέρω ἀποζημίωση εἶναι ἀποδοτέα στοὺς δικαιούχους ποὺ θὰ ἀναγνωρισθοῦν σύμφωνα μὲ τὸ νόμο.

Ὁ Νομικὸς Σύμβουλος
Γ. Δ. ΜΗΛΑΣ

ΠΟΛΕΟΔΟΜΙΑ

ΑΠΟΦΑΣΕΙΣ

Ἀριθ. Γ. 54667/3792 (8)

Τροποποίησις τοῦ ρυμοτομικοῦ σχεδίου Ἀθηνῶν διὰ τοῦ χαρακτηρισμοῦ χώρου Πνευματικοῦ Κέντρου.

Ο ΥΠΟΥΡΓΟΣ
ΧΩΡΟΤΑΞΙΑΣ, ΟΙΚΙΣΜΟΥ ΚΑΙ ΠΕΡΙΒΑΛΛΟΝΤΟΣ

Ἔχοντες ὑπ' ὄψει :

1. Τὰς διατάξεις τοῦ ἀπὸ 17 Ἰουλίου 1923 Ν. Δ/τος «περὶ σχεδίων πόλεων κλπ.», ὡς μεταγενεστέρως ἐτροποποιήθησαν καὶ συνεπληρώθησαν καὶ εἰδικώτερον τῶν ἄρθρων 3 καὶ 70 αὐτοῦ.
2. Τὸ ὑπ' ἀριθμ. 842/1980 Π. Δ/γμα «περὶ ἁπλουστεύσεως τῆς διαδικασίας κατὰ τὴν ἔκδοσιν διοικητικῶν τινῶν πράξεων ἀτομικοῦ χαρακτῆρος ἐπὶ ἀντικειμένων ἁρμοδιότητος Ὑπουργοῦ Χωροταξίας Οἰκισμοῦ καὶ Περιβάλλοντος» (ΦΕΚ. 208/τ.Α').
3. Τὰς διατάξεις τοῦ Ν.947/1979 «περὶ οἰκιστικῶν περιοχῶν» (ΦΕΚ.169/τ.Α') καὶ εἰδικώτερον τοῦ ἄρθρου 62 (παρ. 1) αὐτοῦ.
4. Τὰς διατάξεις τοῦ Ν. 1032/1980 «περὶ συστάσεως Ὑπουργείου Χωροταξίας, Οἰκισμοῦ καὶ Περιβάλλοντος» (ΦΕΚ.57/τ.Α') καὶ εἰδικώτερον τῶν ἄρθρων 2,3 καὶ 7 αὐτοῦ.
5. Τὰς ὑπ' ἀριθ. 156/80 καὶ 643/1980 πράξεις τοῦ Δημοτικοῦ Συμβουλίου Ἀθηναίων.
6. Τὴν ὑπ' ἀριθ. 460/1981 γνωμοδότησιν τοῦ Συμβουλίου Δημοσίων Ἔργων (Τμῆμα Οἰκισμοῦ), ἀποφασίζομεν :


Ἐγκρίνεται ἡ τροποποίησις τοῦ ρυμοτομικοῦ σχεδίου Ἀθηνῶν, κατὰ τὸ οἰκοδομικὸν τετράγωνον τὸ περικλειόμενον ὑπὸ τῶν ὁδῶν Φθιώτιδος, Στ. Λαΐου, Βράστοβα, Ἀργολίδος καὶ Πανόρμου διὰ τοῦ χαρακτηρισμοῦ τοῦ ὑπὸ στοιχεῖα ΑΒΓΔΑ τμήματος αὐτοῦ ὡς χώρου Πνευματικοῦ Κέντρου, ὡς ἐμφαίνεται εἰς τὸ ὑπὸ τοῦ Ἀναπληρωτοῦ Γενικοῦ Διευθυντοῦ Οἰκισμοῦ θεωρημένον διὰ τῆς ὑπ' ἀριθ. Γ.54667/1981 πράξεως αὐτοῦ σχετικὸν πρωτότυπον διάγραμμα ὑπὸ κλίμακα 1 :500, τοῦ ὁποίου συνοπτικὸν ἀντίτυπον δημοσιεύεται μετὰ τῆς παρούσης.

Ἡ παροῦσα δημοσιευθήτω διὰ τῆς Ἐφημερίδος τῆς Κυβερνήσεως.

Ἐν Ἀθήναις τῇ 18 Νοεμβρίου 1981

Ο ΥΠΟΥΡΓΟΣ
ΑΝΤΩΝΙΟΣ ΤΡΙΤΣΗΣ


ΘΗΝΑΙ 1:5
Περιοχή 82

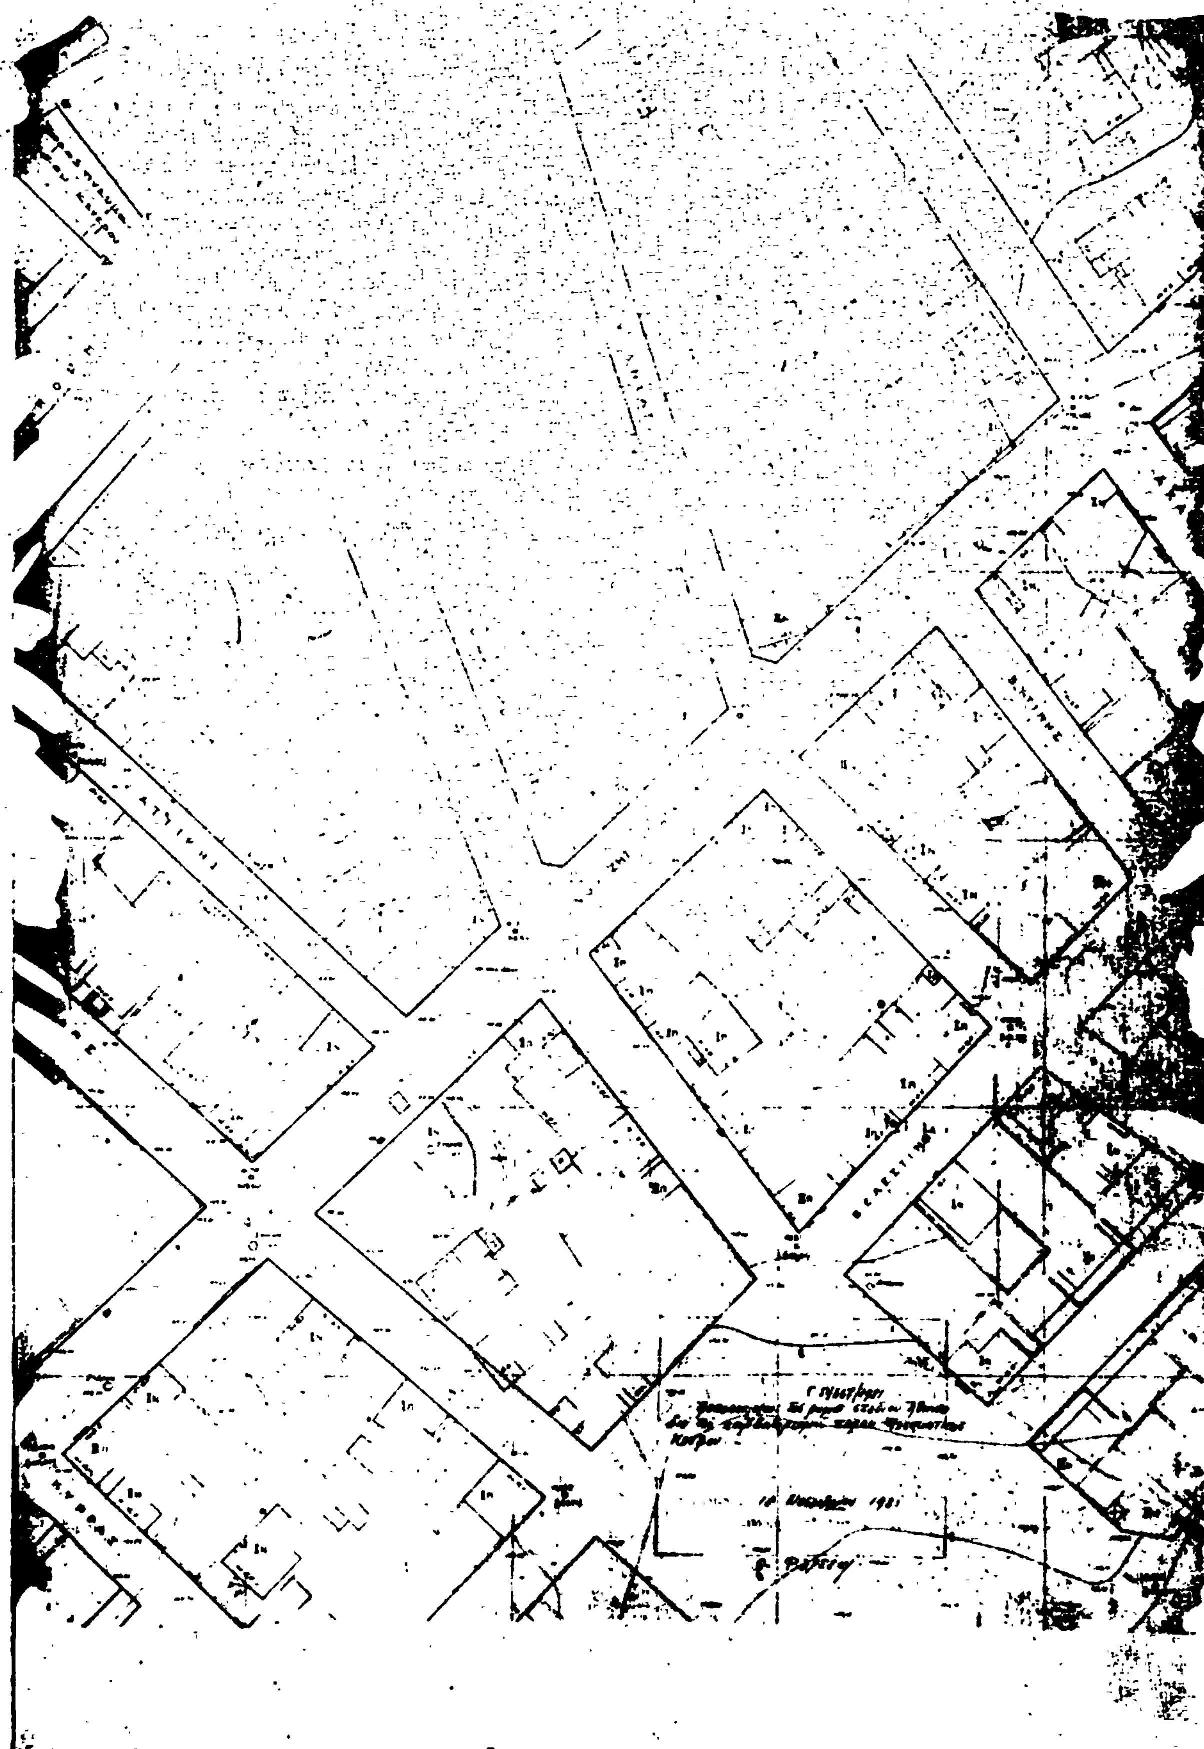

'Αριθ. Γ. 54.665/3790 (9)

Τροποποίησις τοῦ ρυμοτομικοῦ σχεδίου Χολαργοῦ ('Αττικῆς).

ΟΥΠΟΥΡΓΟΣ
ΧΩΡΟΤΑΞΙΑΣ, ΟΙΚΙΣΜΟΥ ΚΑΙ ΠΕΡΙΒΑΛΛΟΝΤΟΣ

Ἔχοντες ὑπ' ὄψει :

1. Τὰς διατάξεις τοῦ ἀπὸ 17 'Ιουλίου 1923 Ν. Δ/τος «περὶ σχεδίων πόλεων κλπ.», ὡς μεταγενεστέρως ἐτροποποιήθησαν καὶ συνεπληρώθησαν καὶ εἰδικώτερον τῶν ἄρθρων 3 καὶ 70 αὐτοῦ.

2. Τὰς διατάξεις τοῦ ἀπὸ 8.9.1923 Δ/τος «περὶ καθορισμοῦ τῆς κατὰ τὸ ἄρθρον 3 τοῦ ἀπὸ 17.7.1923 Ν. Δ/τος «περὶ σχεδίων πόλεων κλπ. προθεσμίας» (ΦΕΚ 257/τ.Α') ἐν συνδυασμῷ μὲ τὰς διατάξεις τοῦ ἄρθρου 27 τοῦ Ν. 1065 1980 (ΦΕΚ 168 τ.Α') καὶ τὸ ὅτι ἡ διὰ τῶν ἀνωτέρω ὁριζομένη προθεσμία παρῆλθεν ἄπρακτος.

3. Τὸ ὑπ' ἀριθ. 37258/2105/21.11.1980 ἔγγραφον τῆς Δ/νσεως Πολεοδομικῶν Μελετῶν μείζονος Πρωτευούσης πρὸς τὸν Δῆμον Χολαργοῦ ('Αττικῆς) καὶ τὸ ὅτι παρῆλθεν ἄπρακτος ἡ δι' αὐτοῦ τασσομένη προθεσμία.

4. Τὸ ὑπ' ἀριθ. 842/1980 Π. Δ/γμα «περὶ ἁπλουστεύσεως τῆς διαδικασίας κατὰ τὴν ἔκδοσιν διοικητικῶν τινῶν πράξεων ἀτομικοῦ χαρακτῆρος ἐπὶ ἀντικειμένων ἁρμοδιότητος Ὑπουργοῦ Χωροταξίας, Οἰκισμοῦ καὶ Περιβάλλοντος» (ΦΕΚ 208/τ.Α').

5. Τὰς διατάξεις τοῦ Ν.947/1979 «περὶ οἰκιστικῶν περιοχῶν» (ΦΕΚ 169/τ.Α') καὶ εἰδικώτερον τοῦ ἄρθρου 62 (παρ. 1) αὐτοῦ.

6. Τὰς διατάξεις τοῦ Ν. 1032/1980 «περὶ συστάσεως Ὑπουργείου Χωροταξίας, Οἰκισμοῦ καὶ Περιβάλλοντος» (ΦΕΚ 57/τ.Α') καὶ εἰδικώτερον τῶν ἄρθρων 2,3 καὶ 7 αὐτοῦ.


7. Τὴν ὑπ' ἀριθ. 1201/1980 γνωμοδότησιν τοῦ Συμβουλίου Δημοσίων Ἔργων (Τμῆμα Οἰκισμοῦ), ἀποφασίζομεν :

'Εγκρίνεται ἡ τροποποίησις τοῦ ρυμοτομικοῦ σχεδίου Χολαργοῦ ('Αττικῆς) παρὰ τὴν πλατεῖαν Εὐρώπης καὶ δὴ εἰς τὸν χῶρον τῆς Παιδικῆς Χαρᾶς, τὸν ἐγκριθέντα διὰ τοῦ ἀπὸ 19.1.1979 Π. Δ/τος «περὶ τροποποιήσεως ρυμοτομικῶν σχεδίων ἐνίων Δήμων καὶ Κοινοτήτων Περιφερείας τέως Διοικ. Πρωτευούσης διὰ τοῦ καθορισμοῦ χώρων Παιδικῆς Χαρᾶς» (ΦΕΚ 91/τ.Δ'), δι' ἐπαυξήσεως αὐτοῦ, ὡς ἐμφαίνεται εἰς τὸ ὑπὸ τοῦ 'Αναπληρωτοῦ Γενικοῦ Διευθυντοῦ Οἰκισμοῦ θεωρημένον διὰ τῆς ὑπ' ἀριθ. Γ.54.665/1981 πράξεως αὐτοῦ σχετικὸν πρωτότυπον διάγραμμα ὑπὸ κλίμακα 1 :2.000, τοῦ ὁποίου συνοπτικὸν ἀντίτυπον δημοσιεύεται μετὰ τῆς παρούσης.

Ἡ παροῦσα δημοσιευθήτω διὰ τῆς 'Εφημερίδος τῆς Κυβερνήσεως.

'Εν 'Αθήναις τῇ 18 Νοεμβρίου 1981

Ο ΥΠΟΥΡΓΟΣ
ΑΝΤΩΝΙΟΣ ΤΡΙΤΣΗΣ

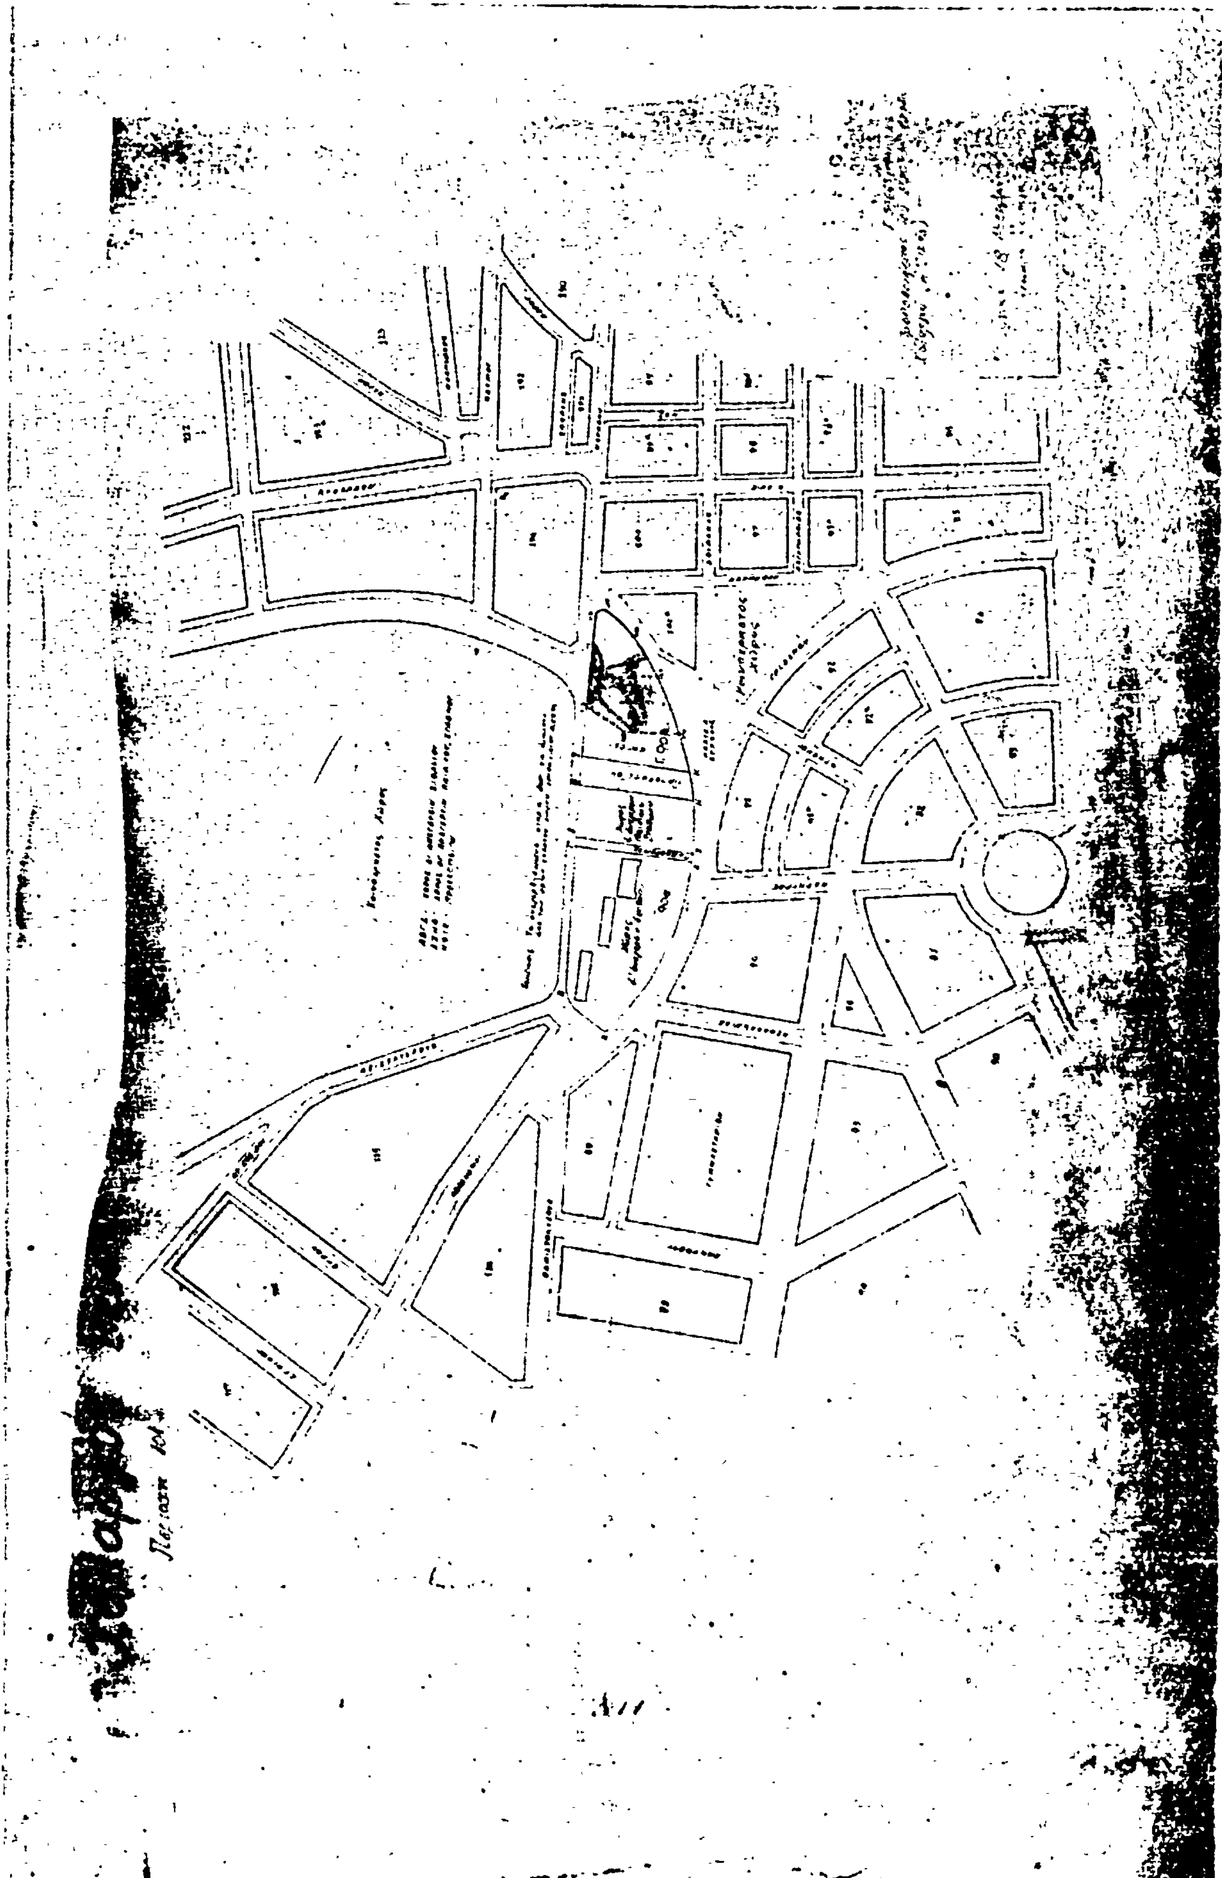

ΑΝΑΚΟΙΝΩΣΕΙΣ

(10)

Εἰδοποίησις περὶ τῆς γενομένης παρακαταθέσεως ἀποζημιώσεως λόγῳ προσκυρώσεως ρυμοτομουμένων οἰκοπεδικῶν τμημάτων κειμένων εἰς Κηφισιάν.

Διὰ τοῦ ὑπ' ἀριθ. 163/16.6.1981 γραμματίου συστάσεως παρακαταθήκης τοῦ Ταμείου Παρακαταθηκῶν καὶ Δανείων Κηφισιᾶς κατετέθη παρὰ τῶν :

1. Θεοδώρου 'Ιωάννου Καρέλλα
2. Αἰκατερίνης συζύγου Δημητρίου Χρυσοβέργη
3. Δημητρίου Τ. Χρυσοβέργη
4. Στεφάνου 'Ιωάννου Καρέλλα
5. Χαραλάμπους 'Ιωάννου Καρέλλα, καὶ
6. Παναγιώτου 'Ιωάννου Καρέλλα, κατοίκων Νέας Κηφισιᾶς, τὸ ποσὸν τῶν δραχμῶν ἑκατὸν τριῶν χιλιάδων πεντακοσίων (103.500) δι' ἀποζημίωσιν τῆς διὰ τῆς ὑπ' ἀριθ. 204/1979 πράξεως προσκυρώσεως καὶ ἀναλογισμοῦ ἀποζημιώσεως τοῦ Πολεοδομικοῦ Γραφείου 'Ανατολικῆς 'Αττικῆς, προσκυρωτέας οἰκοπεδικῆς ἐκτάσεως ἐκ μ2 34,50 κειμένης εἰς Κηφισιὰν καὶ ἐπὶ τῆς ὁδοῦ Μπότσαρη. 'Η προσωρινὴ αὕτη τιμὴ μονάδος ἀποζημιώσεως τῆς ἄνω ἐκτάσεως, καθωρίσθη διὰ τῆς ὑπ' ἀριθ. 161/1981 ἀποφάσεως τοῦ Μονομελοῦς Πρωτοδικείου 'Αθηνῶν εἰς δραχμὰς 3000 ἀνὰ μ2 'Αξιῶν δικαιώματα ἐπὶ τῆς ἄνω ἐκτάσεως καὶ εἰκαζόμενος δικαιοῦχος τῆς ἄνω ἀποζημιώσεως φέρεται ὁ Γεώργιος Αἰμιλίου Βερναδάκης, κάτοικος Κηφισιᾶς ἢ οἱοσδήποτε ἀναγνωρισθησόμενος τρίτος.

Τὸ ἄνω Γραμμάτιον τοῦ Ταμείου Παρακαταθηκῶν καὶ καὶ Δανείων Κηφισιᾶς κατετέθη εἰς τὸν Συμβολαιογράφον Νέας 'Ερυθραίας Γεώργιον Θεοδώρου Θεοδωρέλλον συνταγείσης τῆς ὑπ' ἀριθ. 31010/16.6.1981 πράξεώς του.

'Αθῆναι, 4 Αὐγούστου 1981

'Ο Πληρεξούσιος Δικηγόρος
ΠΑΝΑΓΙΩΤΗΣ Γ. ΠΑΡΑΣΚΕΥΟΠΟΥΛΟΣ

('Αριθμὸς τριπλοτύπου 40758/81 τοῦ Α' Δημοσίου Ταμείου 'Αθηνῶν τῆς 8.12.81)

ΑΠΟ ΤΟ ΕΘΝΙΚΟ ΤΥΠΟΓΡΑΦΕΙΟ